

MISAWA NEW TOWN
KITADOI

もっともっと「家族」を。「素敵な時間」を。

北土居
分譲開始でございます。

建築条件なし



豊かな郷土にゆとりのわが家


株式会社ミサワハウス


〒791-8022 松山市美沢2丁目5-62
愛媛県知事免許(7)第3100号

TEL 089-925-7632

FAX 089-925-3987 URL <http://www.misawahouse.co.jp/>


MAIL misawa-house@sweet.ocn.ne.jp

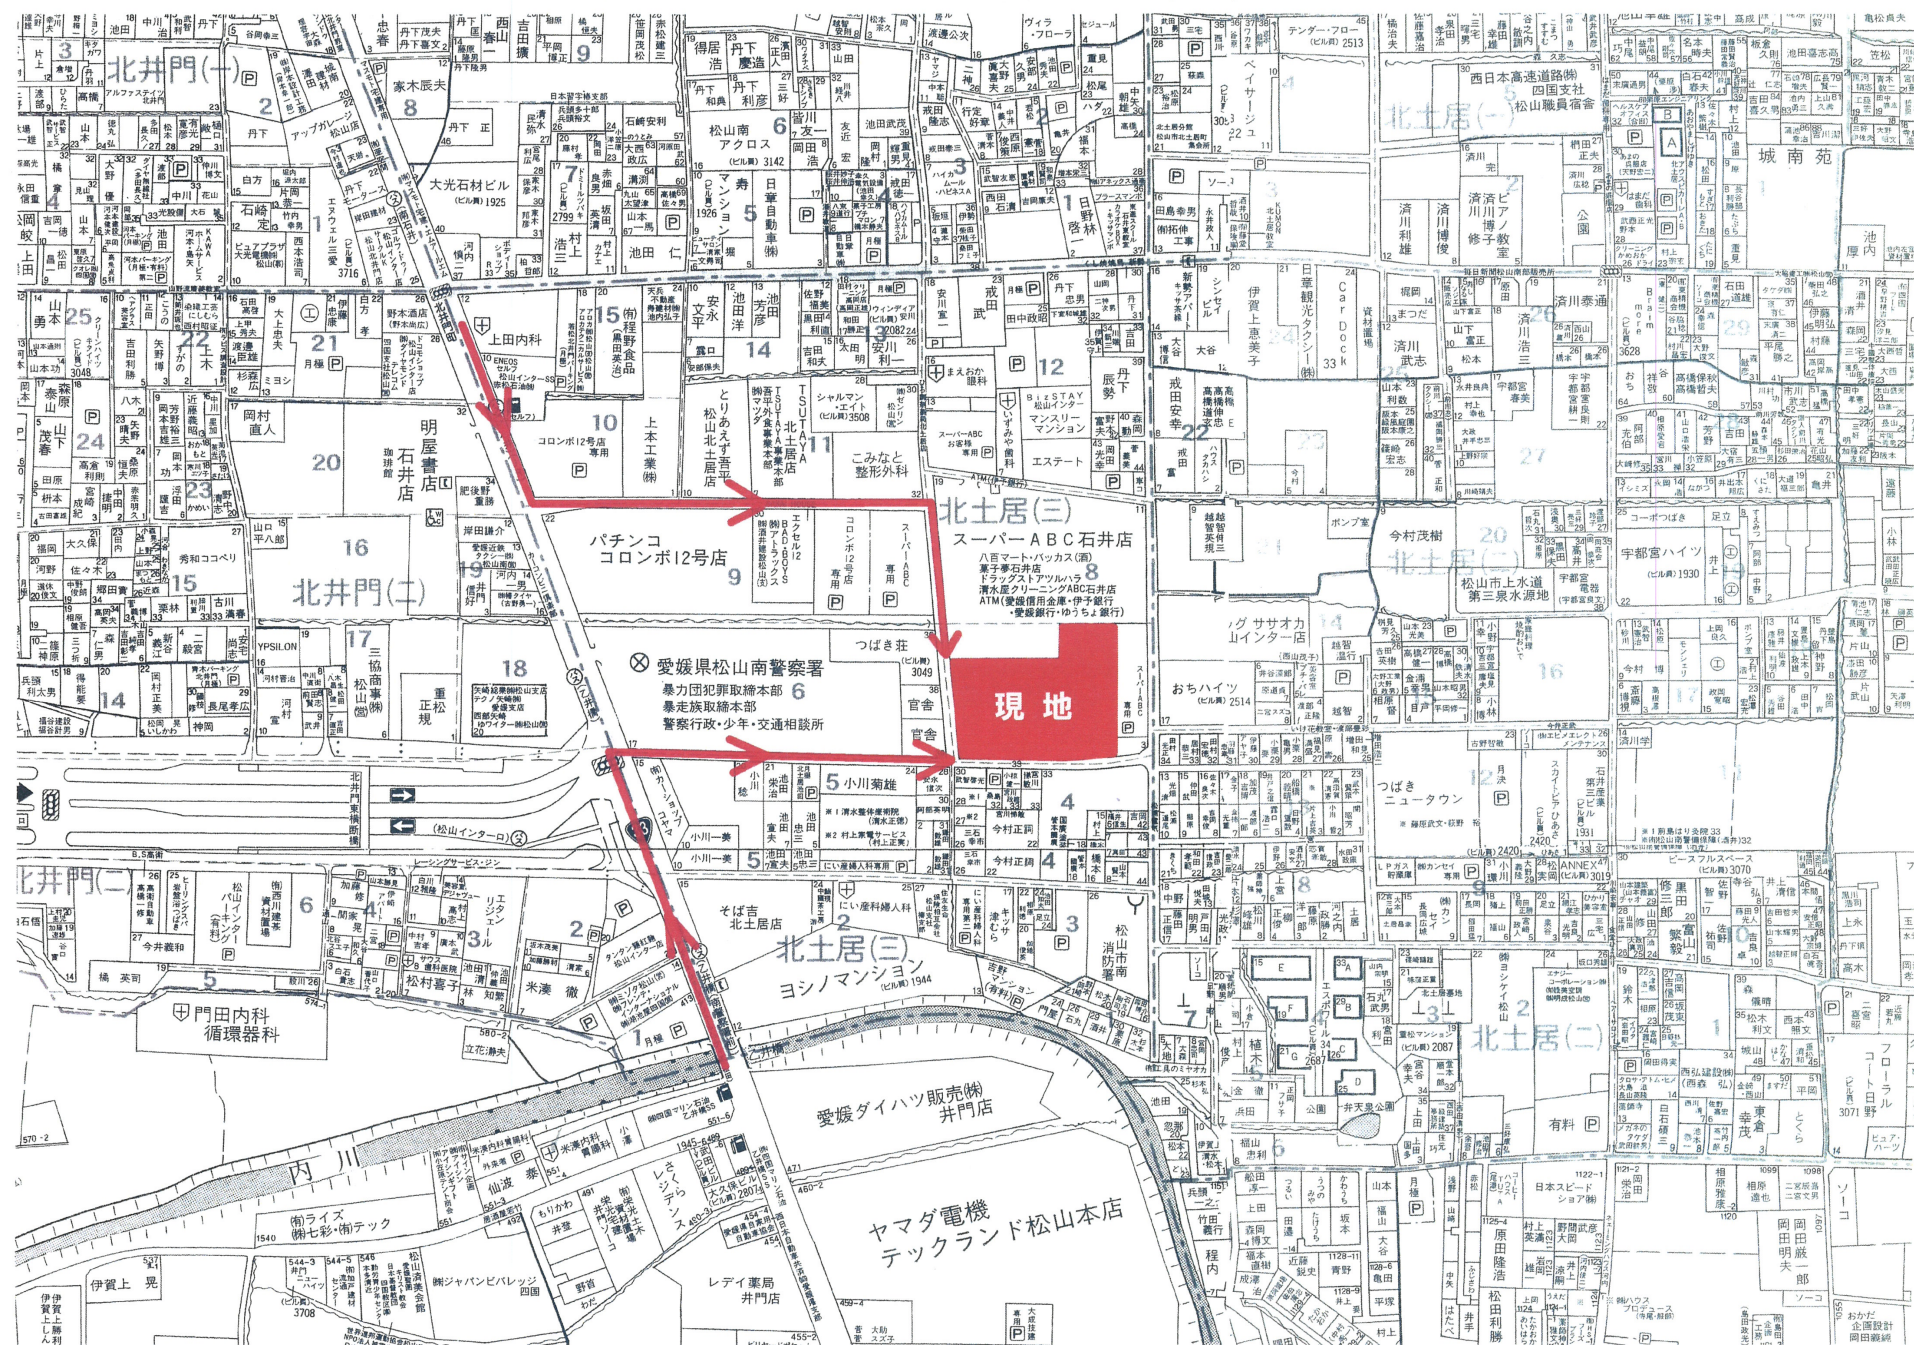

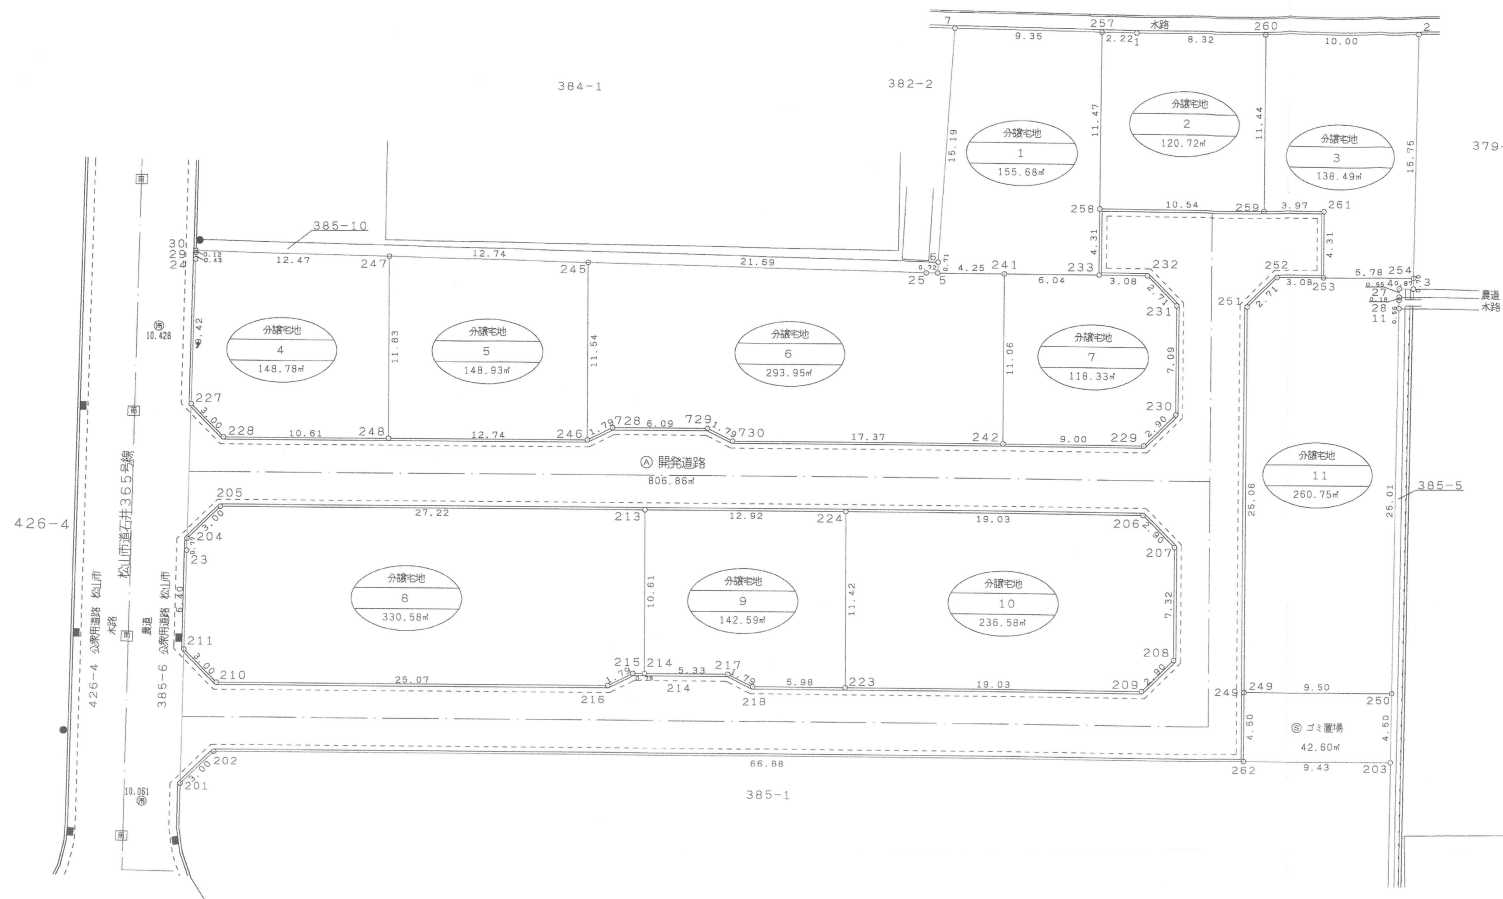

KBM=10.00
 地籍図根点SS134-2

工事名	松山市北土居三丁目382番1 開発許可申請	図面名	区画割求積図	年月日	図面番号	縮尺	1/300	会社名	松山市美沢2丁目3番34号 株式会社ミサワハウス
-----	--------------------------	-----	--------	-----	------	----	-------	-----	-----------------------------

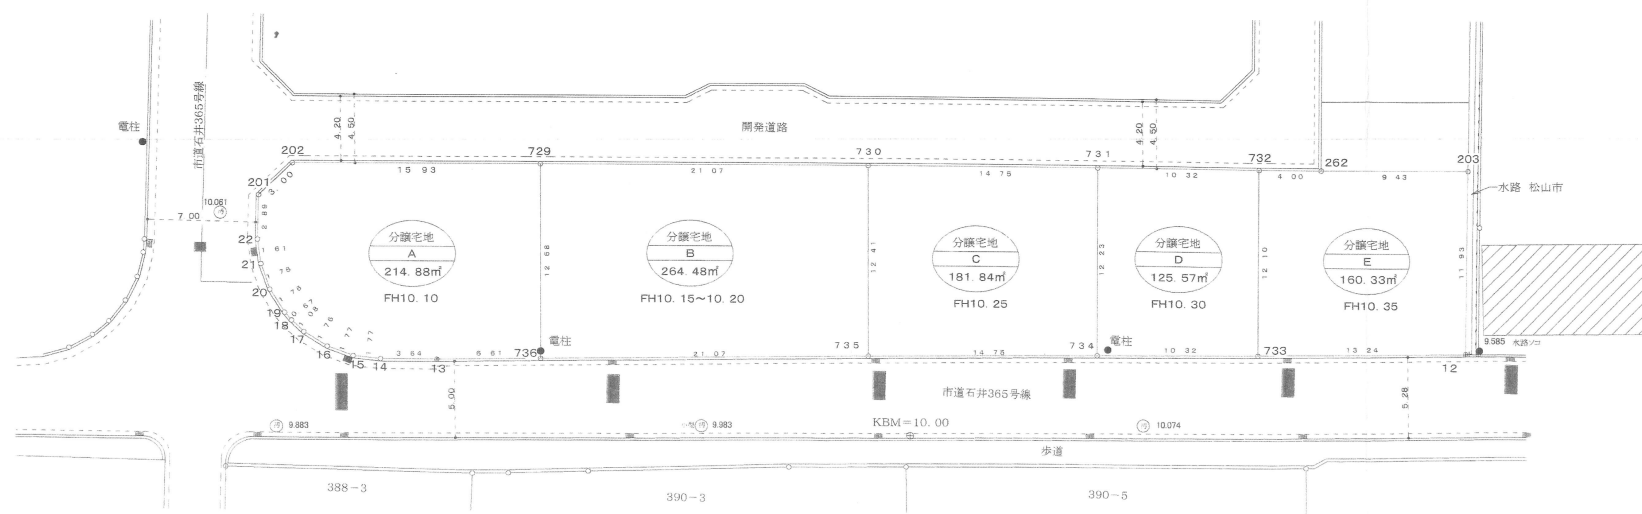

工事名	松山市北七居三丁目385番1	図面名	土地利用計画図	年月日		図面番号		縮尺	1/300	会社名	松山市 美沢 2 丁目 3 番 34 号 株式会社 ミサワ ハウス
-----	----------------	-----	---------	-----	--	------	--	----	-------	-----	--------------------------------------